



# Vermessungs- und Katasterverwaltung Niedersachsen

Gemeinde: Ilsede  
Gemarkung: Groß Lafferde  
Flur: 7 Flurstück: 111/16


## Liegenschaftskarte 1:1000

Standardpräsentation

Erstellt am 04.06.2018

N = 5786659

E = 3258525

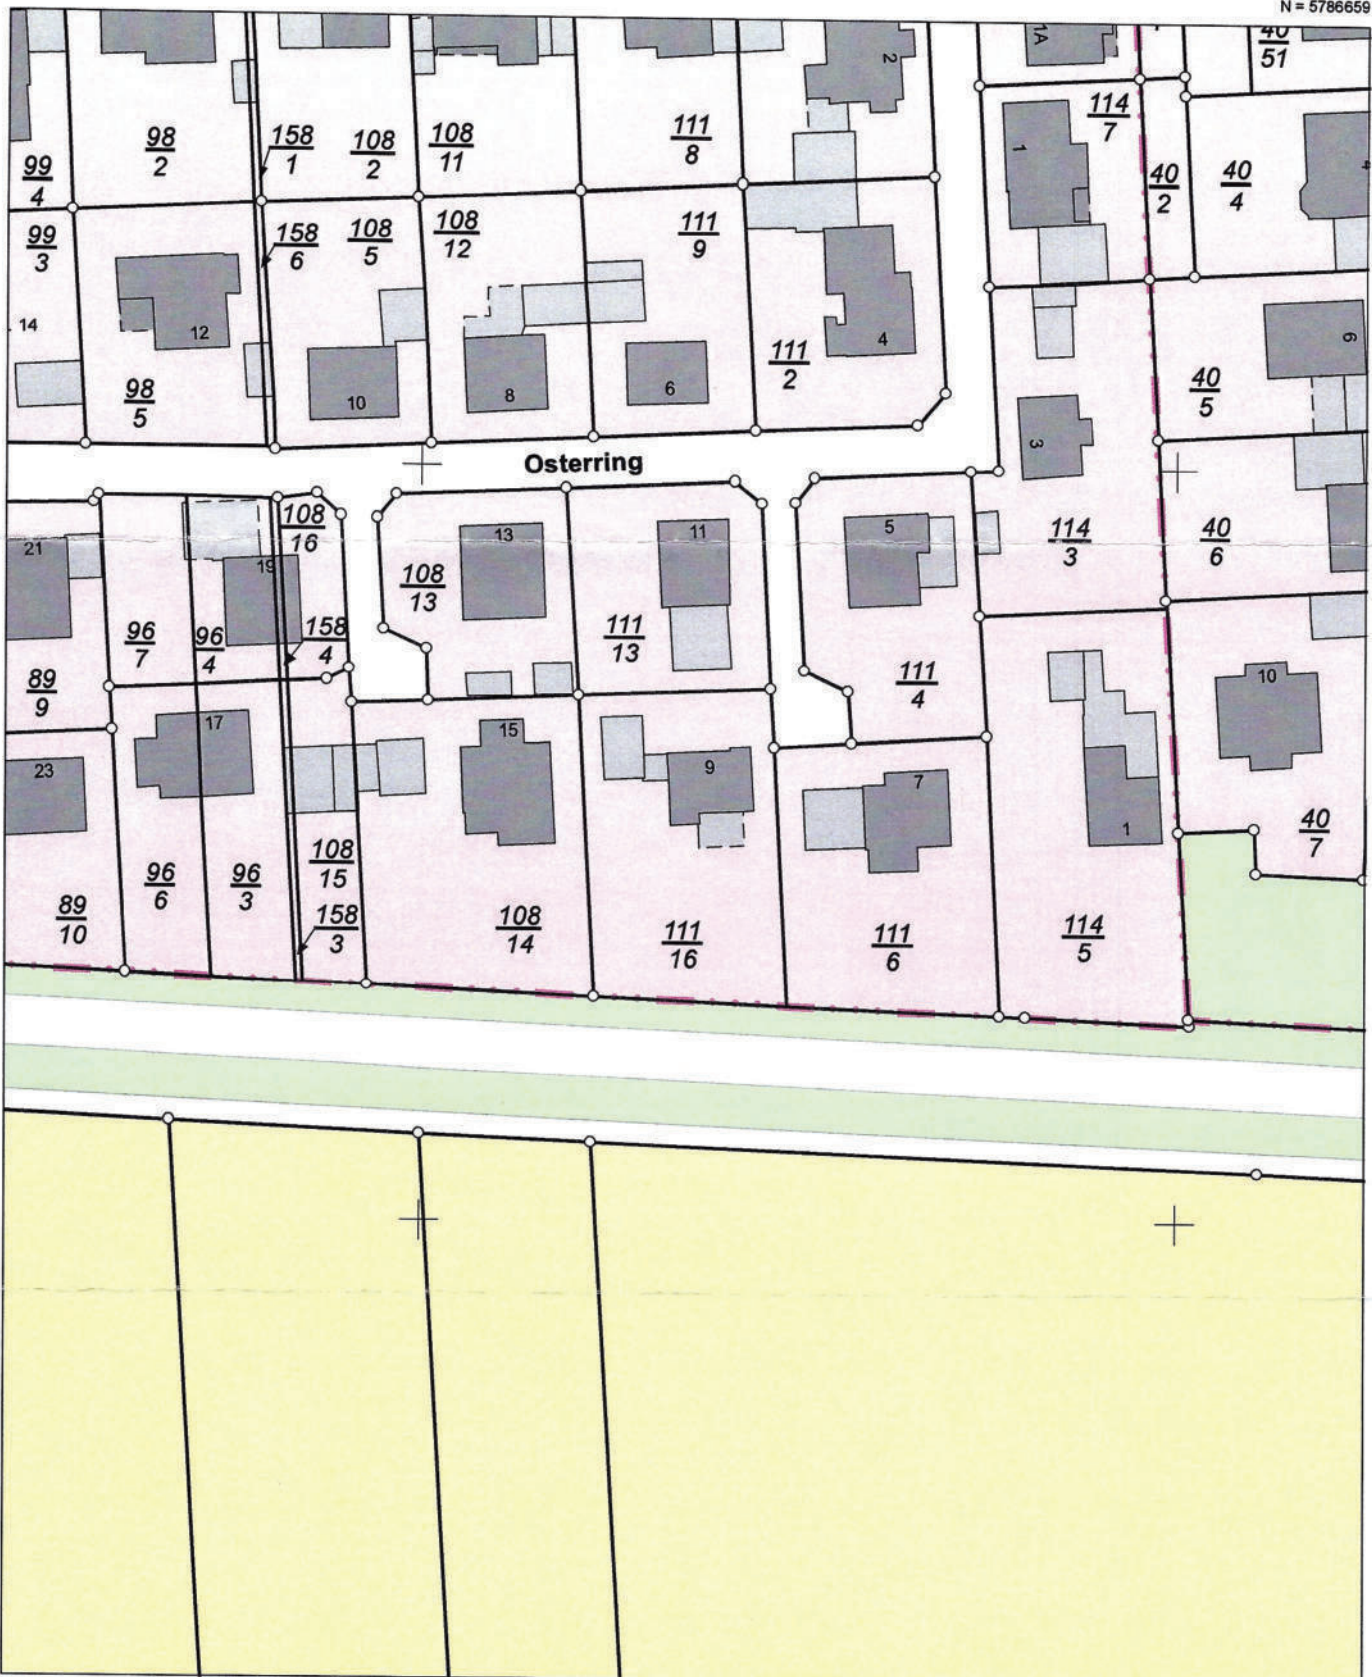

E = 32585345

N = 5786439

Maßstab 1:1000



Meter

### Verantwortlich für den Inhalt:

Landesamt für Geoinformation und Landesvermessung Niedersachsen  
- Katasteramt Peine - Stand: 02.06.2018  
Kantstraße 5  
31224 Peine

### Bereitgestellt durch:

Landesamt für Geoinformation und Landesvermessung Niedersachsen  
- Katasteramt Peine -  
Kantstraße 5  
31224 Peine

Zeichen: 061\_V\_7\_144\_2018

Die Verwertung für nichteigene oder wirtschaftliche Zwecke und die öffentliche Wiedergabe sind gemäß § 5 Niedersächsisches Gesetz über das amtliche Vermessungswesen vom 12. Dezember 2002 (Nds. GVBl. 2003) nur mit Erlaubnis der für den Inhalt verantwortlichen Behörde zulässig.